

ПРОЕКТ ОРГАНИЗАЦИИ ДОРОЖНОГО ДВИЖЕНИЯ В СЕЛЕ ЛЕСНОЕ В БИЙСКОМ РАЙОНЕ АЛТАЙСКОГО КРАЯ

Резервирование средств на реконструкцию старых, установку новых дорожных знаков и нанесение горизонтальной разметки силами Борисовского сельсовета для внесения в бюджет на период с 2020 по 2030 г.г.

Годы	Позиция (статья расходов)	Количество дор.знаков	Сумма (тыс.руб.)
2020	Установка дорожных знаков и нанесение дорожной разметки	3	12
2021	Установка дорожных знаков и нанесение дорожной разметки	4	16
2022	Установка дорожных знаков и нанесение дорожной разметки	5	20
2023	Установка дорожных знаков и нанесение дорожной разметки	6	24
2024	Установка дорожных знаков и нанесение дорожной разметки	8	32
2025	Установка дорожных знаков и нанесение дорожной разметки	9	36
2026	Установка дорожных знаков и нанесение дорожной разметки	10	40
2027	Установка дорожных знаков и нанесение дорожной разметки	11	44
2028	Установка дорожных знаков и нанесение дорожной разметки	12	48
2029	Установка дорожных знаков и нанесение дорожной разметки	13	52
2030	Установка дорожных знаков и нанесение дорожной разметки	13	52
Всего		94	376
2022	Сдвоенный транспортный светодиодный светофор Т7 д.1. с желтым излучателем	2	64

Согласовано:
 Начальник ОГИБДД МО МВД России
 "Бийское" Алтайского края
 Подполковник полиции
 А.Ю. Литиновских

Утверждаю:
 Глава администрации Лесного
 сельсовета Бийского района
 Алтайского края
 Е.Н. Витрук


Тип знака	Наименование	общее кол-во за сельс.	кол-во стоек за сельс.	общее кол-во за ДРСУ	кол-во стоек за ДРСУ
1.	Предупреждающие знаки	-	-	-	-
1.11.1	Опасный поворот (направо)	-	-	-	-
1.11.2	Опасный поворот (налево)	-	-	-	-
1.17	Искусственная неровность	2	-	-	-
1.21	Двухстороннее движение	-	-	-	-
1.23	Дети	4	-	-	-
2.	Знаки приоритета	-	-	-	-
2.1	Главная дорога	25	-	10	-
2.4	Уступите дорогу	27	-	11	-
2.2	Конец главной дороги	2	-	-	-
3.	Запрещающие знаки	-	-	-	-
3.1	Въезд запрещён	2	-	-	-
3.11	Ограничение массы	-	-	-	-
3.28	Стоянка запрещена	-	-	-	-
3.24	Ограничение максимальной скорости (20км)	2	-	-	-
3.24	Ограничение максимальной скорости (40км)	2	-	-	-
4.	Предписывающие знаки	-	-	-	-
4.8.1	Направление движения транспортных средств с опасными грузами - прямо	-	-	-	-
4.8.2	Направление движения транспортных средств с опасными грузами - направо	-	-	-	-
5.	Знаки особых назначений	-	-	-	-
5.5	Дорога с односторонним движением	2	-	-	-
5.6	Конец дороги с односторонним движением	2	-	-	-
5.16	Место остановки автобуса	6	-	-	-
5.19.1	Пешеходный переход	8	-	-	-
5.19.2	Пешеходный переход	8	-	-	-
5.20	Искусственная неровность	2	-	-	-
5.23.1	Начало населенного пункта	-	-	2	-
5.24.1	Конец населенного пункта	-	-	2	-
6.	Информационные знаки	-	-	-	-
6.4	Место стоянки	-	-	-	-
6.10.1	Указатель направлений	-	-	-	-
6.11	Наименование объекта	-	-	-	-
7.	Знаки сервиса	-	-	-	-
7.1	Пункт медицинской помощи	-	-	-	-
8.	Знаки дополнительной информации	-	-	-	-
8.1.1	Расстояние до объекта	-	-	-	-
8.13	Направление главной дороги	-	-	-	-
8.3.1	Направления действия	-	-	-	-
8.3.2	Направления действия	-	-	-	-
8.3.3	Направления действия	-	-	-	-
8.5.4	Время действия	-	-	-	-
8.6.5	Способ постановки транспортного средства на стоянку	-	-	-	-
Всего		94	72	25	23

Условные обозначения:

- территория жилой застройки
- водные объекты
- школы, детские сады, больницы и т.д.
- асфальтированные автодороги с дорожной разметкой
- автодороги обслуживаемые ДРСУ
- автодороги с щебеночными и грутовым покрытием
- территория детского лагеря "Лесной городок"
- территория Лыжной базы
- территория кладбища

Условные обозначения:

- зона содержания дорожных знаков
- направление движения школьного автобусного маршрута с.Лесное - пос.Амурский
- направление движения автобусного маршрута с.Лесное - г.Бийск
- направление движения автобусного маршрута г.Бийск - с.Лесное - пос.Амурский
- освещение пешеходного перехода
- пешеходный односторонний светофор Т7
- территория промзона
- зелёная зона
- лесопосади
- территория Макарьевской церкви
- пришкольная территория
- территория спортивной базы (стадиона)
- хоккейная коробка

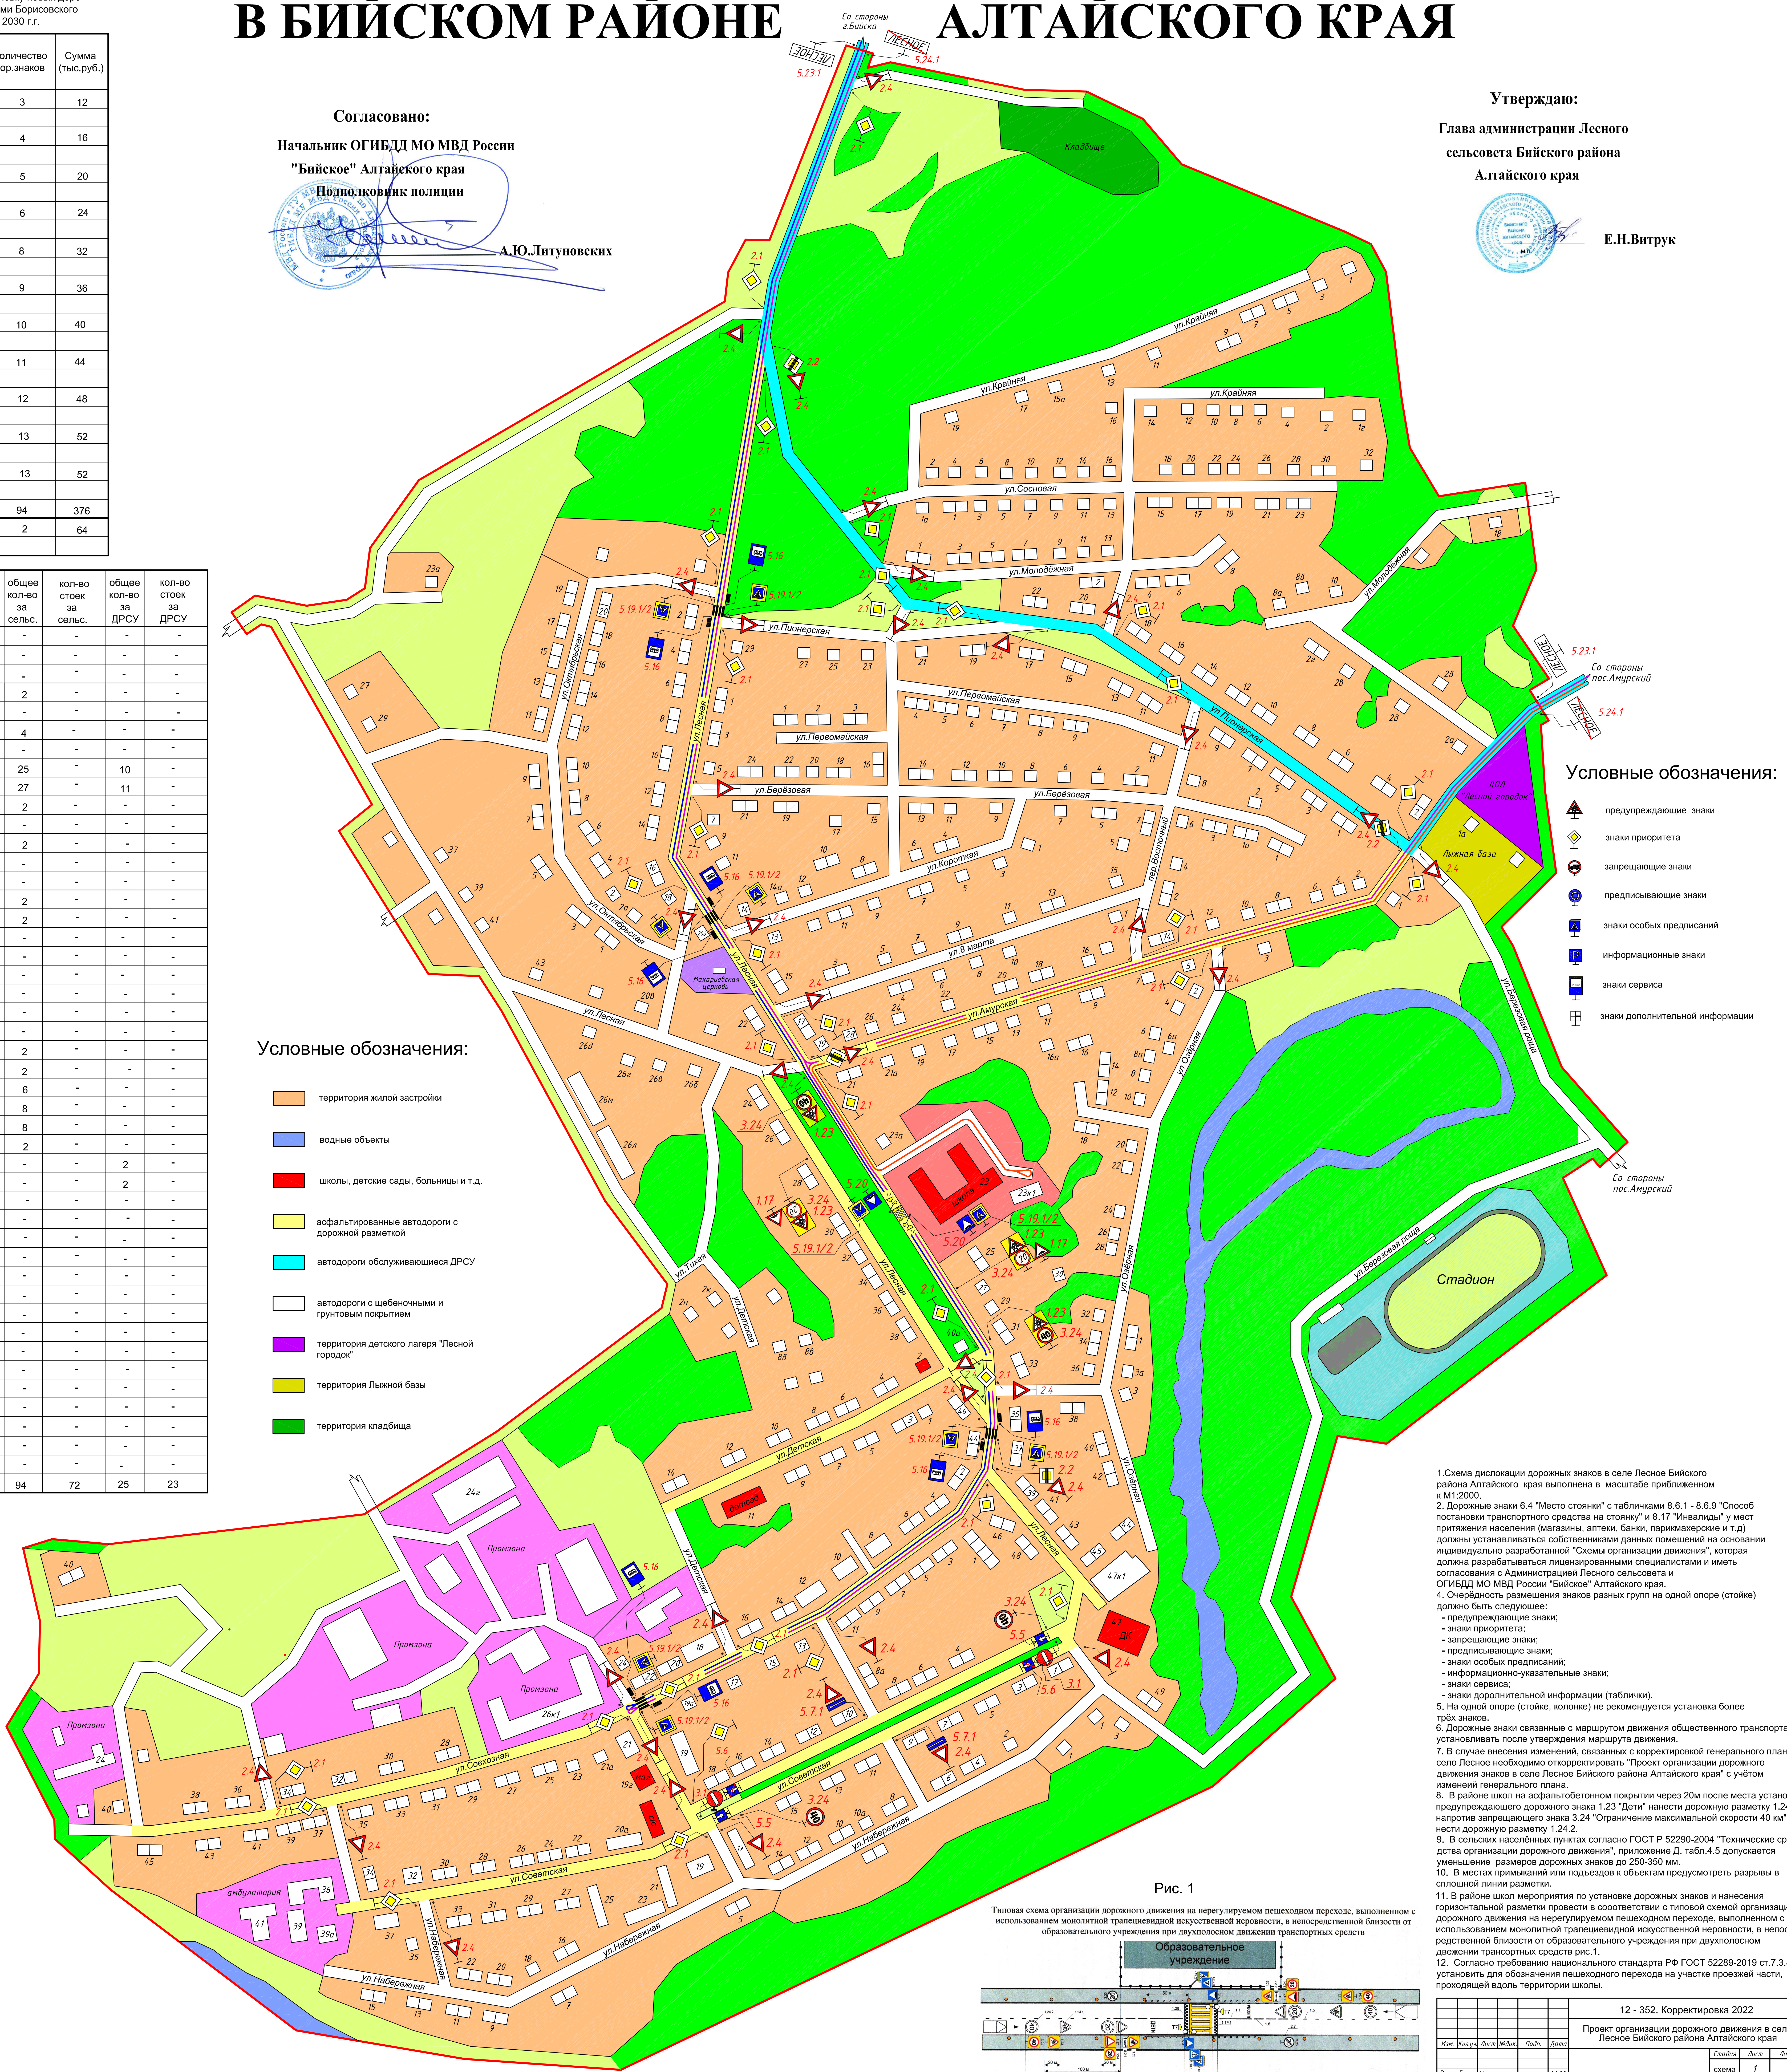

Условные обозначения:

- предупреждающие знаки
- знаки приоритета
- запрещающие знаки
- предписывающие знаки
- знаки особых предписаний
- информационные знаки
- знаки сервиса
- знаки дополнительной информации

Рис. 1



1. Схема дислокации дорожных знаков в селе Лесное Бийского района Алтайского края выполнена в масштабе приближенном к М1:2000.
 2. Дорожные знаки 6.4 "Место стоянки" с табличками 8.6.1 - 8.6.9 "Способ постановки транспортного средства на стоянку" и 8.17 "Изнаходки" у мест притяжения населения (магазины, аптеки, банки, парикмахерские и т.д.) должны устанавливаться собственниками данных помещений на основании индивидуально разработанной "Схемы организации движения", которая должна разрабатываться лицензированными специалистами и иметь согласования с Администрацией Лесного сельсовета и ОГИБДД МО МВД России "Бийское" Алтайского края.
 4. Очередность размещения знаков разных групп на одной опоре (стойке) должно быть следующее:
 - предупреждающие знаки;
 - знаки приоритета;
 - запрещающие знаки;
 - предписывающие знаки;
 - знаки особых предписаний;
 - информационно-указательные знаки;
 - знаки сервиса;
 - знаки дополнительной информации (таблички).
 5. На одной опоре (стойке, колонне) не рекомендуется установка более трёх знаков.
 6. Дорожные знаки связанные с маршрутом движения общественного транспорта устанавливать после утверждения маршрута движения.
 7. В случае внесения изменений, связанных с корректировкой генерального плана село Лесное необходимо откорректировать "Проект организации дорожного движения знаков в селе Лесное Бийского района Алтайского края" с учётом изменений генерального плана.
 8. В районе школ на асфальтобетонном покрытии через 20м после места установки информационного знака 1.23 "Дети" нанести дорожную разметку 1.24.1, напротив запрещающего знака 3.24 "Ограничение максимальной скорости 40 км" нанести дорожную разметку 1.24.2.
 9. В сельских населённых пунктах согласно ГОСТ Р 52290-2004 "Технические средства организации дорожного движения", при ширине Д, табл.4.5 допускается уменьшение размеров дорожных знаков до 250-350 мм.
 10. В местах примыканий или подъездов к объектам предусмотреть разрывы в сплошной линии разметки.
 11. В районе школ мероприятия по установке дорожных знаков и нанесения горизонтальной разметки проводить в соответствии с типовой схемой организации дорожного движения на нерегулируемом пешеходном переходе, выполненном с использованием монолитной трапециевидной искусственной неровности, в непосредственной близости от образовательного учреждения при двустороннем движении транспортных средств рис.1.
 12. Согласно требованию национального стандарта РБ ГОСТ 52289-2019 ст.7.3.8 установить для обозначения пешеходного перехода на участке проезжей части, проходящей вдоль территории школы.

12 - 352. Корректировка 2022					
Проект организации дорожного движения в селе Лесное Бийского района Алтайского края					
Имя	Фамилия	Личное	Место	Дата	Подпись
Литиновских	Александр	Литиновских	МВД	08.22	
Витрук	Евгений	Витрук	Администрация	08.22	
Григорьев	Михаил	Григорьев	МВД	08.22	
Литиновских	Александр	Литиновских	МВД	08.22	